Схема холодопостачання системи СКП-3,4

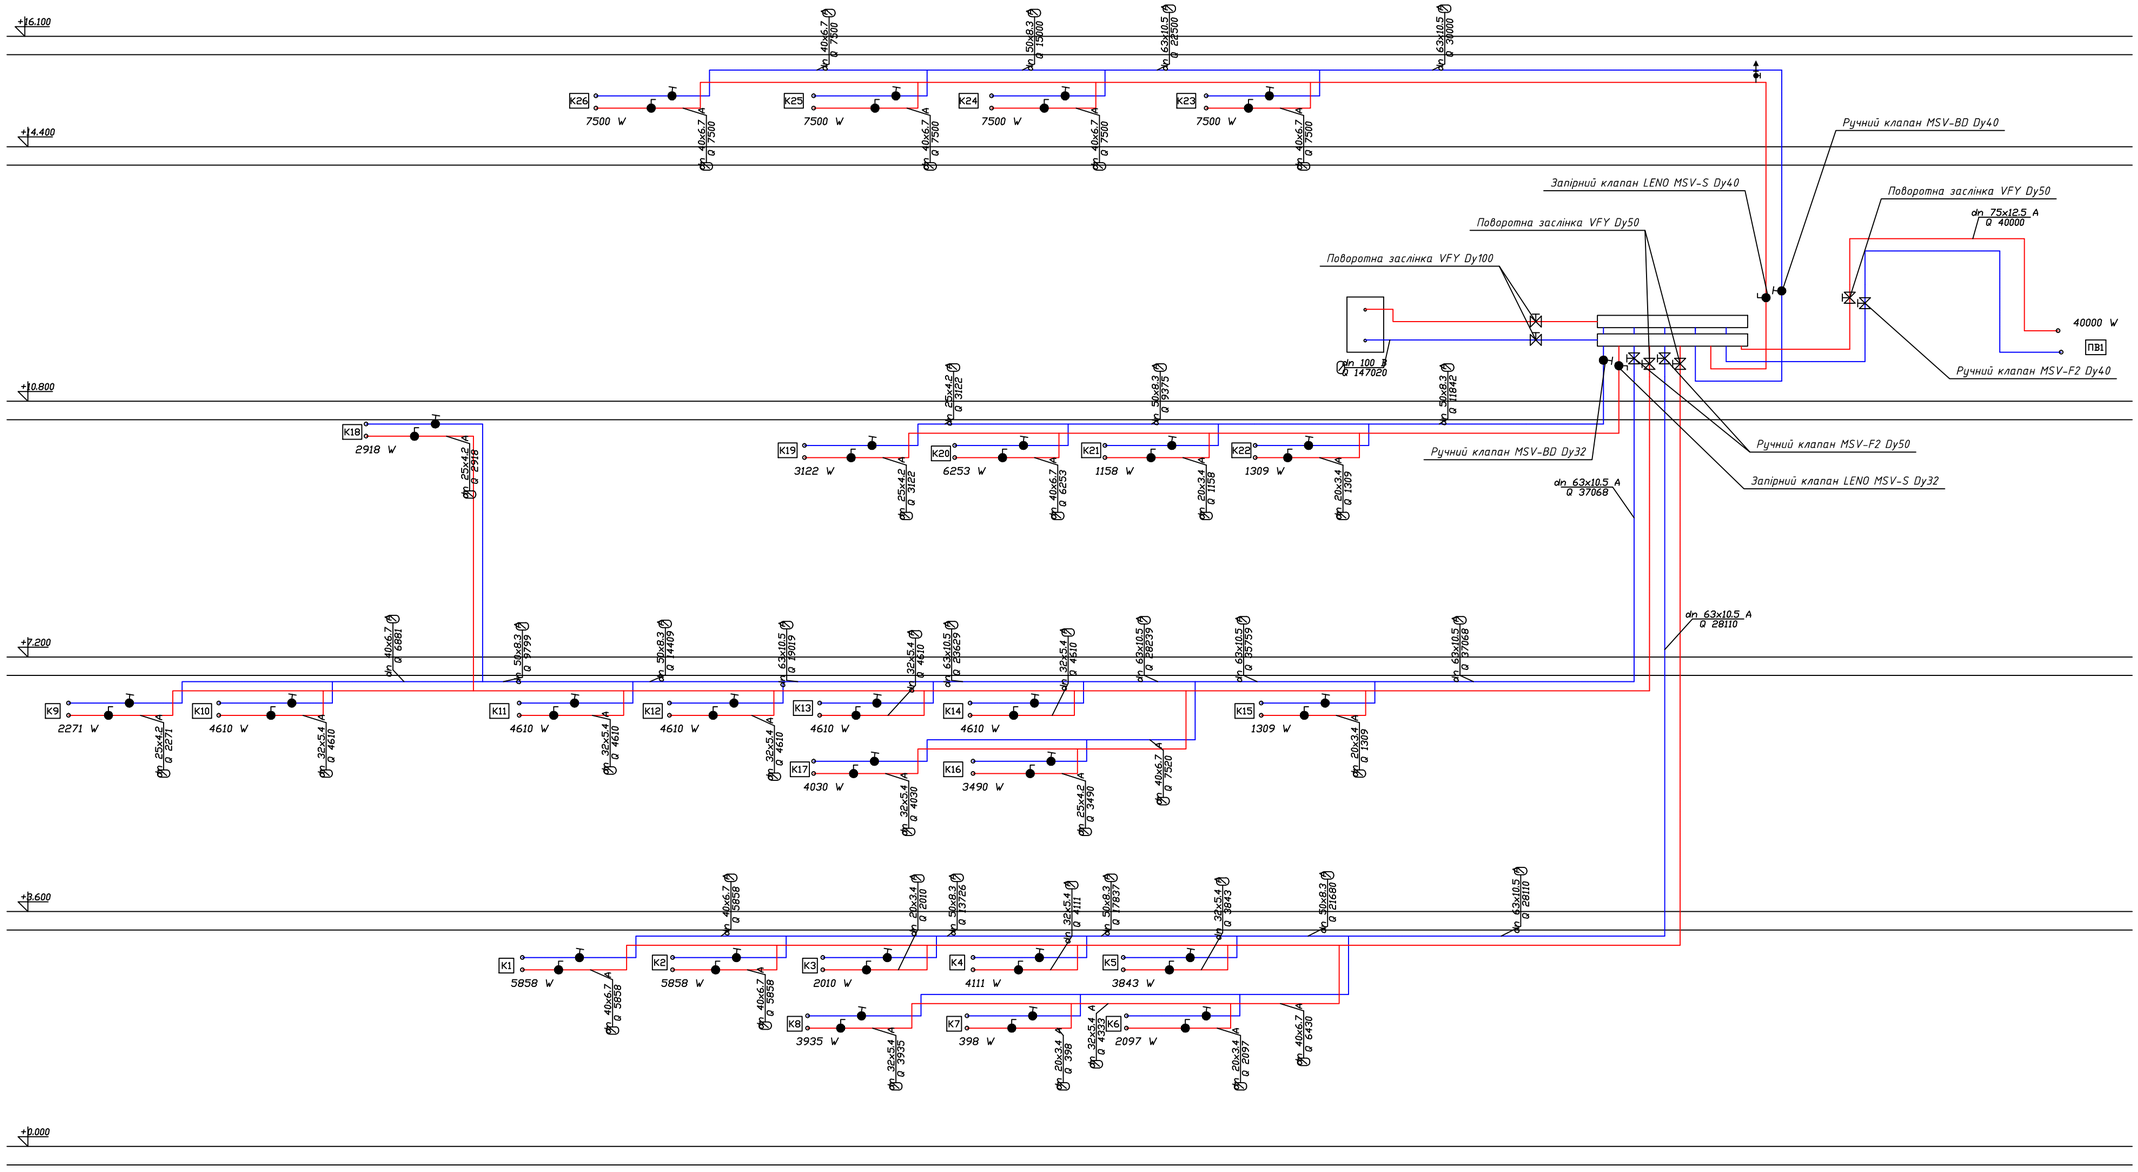

Типова схема обв'язки фанкойла

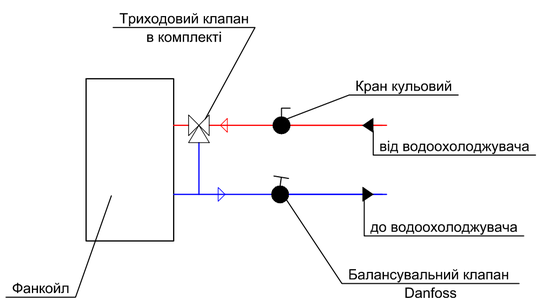

Схема обв'язки канального фанкойла

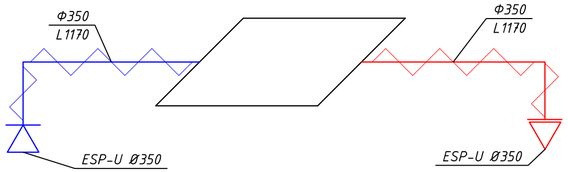

Умовні позначення

- трубопровід системи кондиціонування, подаючий, Т=7 °С;
- трубопровід системи кондиціонування, зворотній, Т=12 °С;

Примітки

1. За відмітку ±0.000 прийнято рівень підлоги 1-го поверху;
2. Дивитись разом з ОВ-6;
3. Діаметр запірного клапану LENO MSV-S та ручного клапану MSV-BD на підводках до фанкойлів дорівнює умовному проходу трубопроводу;

						23-17-ОВ		
						Капітальний ремонт будівель адміністративно-побутового корпусу №1 і "Кванту" Чорнобильської АЕС в частині оснащення локальними системами централізованого кондиціонування повітря		
Зм.	Кільк.	Арк.	№док.	Підпис	Дата			
ГІП		Фесенко				III пусковий комплекс	Стадія	Аркуш	Аркушів
							РП	27	30
Розробив		Куценко				Схема холодопостачання системи СКП-3,4, типова схема обв'язки фанкойла, схема обв'язки канального фанкойла	ТОВ "Чернігівська проектна група"	
Перевірив		Фесенко						
Норм.контр.		Мех						

Погоджено:

Зам.інв.№

Підпис і дата

Інв.№ об.